



CALYORA


2 Rue de la Prée - 85500 LES HERBIERS

PLAN DE VENTE

SCCV BOCAGE


17 Rue Océane - L'Odyssée
44800 SAINT-HERBLAIN
02.85.52.12.89

PLAN DU R+1 BÂTIMENTS CALY & ORA

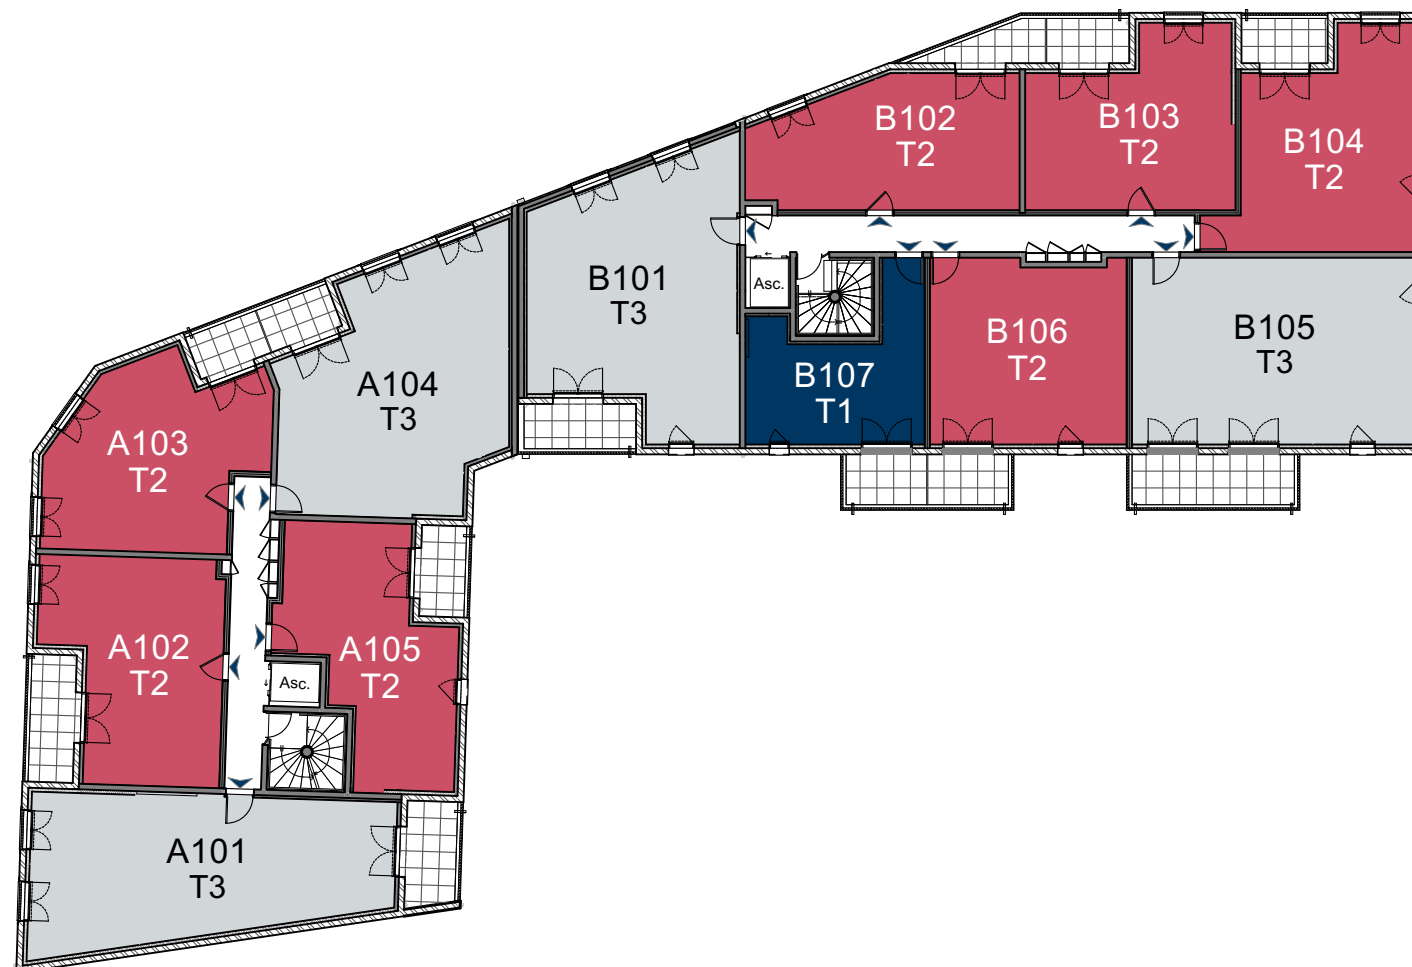

Typologie

- Logement 1 pièce
- Logement 2 pièces
- Logement 3 pièces

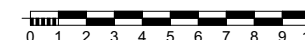

15 Septembre 2025

OPUS
/ PROMOTEUR D'EXIGENCES

NOTA 1 : Le présent plan est établi sur la base du dossier de permis de construire et pourra subir des adaptations dimensionnelles, techniques et d'organisation afin de répondre aux contraintes induites par les études détaillées d'exécutions.
NOTA 2 : Les surfaces des placards sont comprises dans la surface des pièces où ils se situent.

NOTA 3 : Les poutres, poteaux, soffites, canalisations et faux-plafonds n'apparaissent pas systématiquement sur le présent plan.
NOTA 4 : L'implantation des éléments de cuisine est indicative et permet de visualiser le positionnement des arrivées et évacuations d'eau à la livraison des logements.

Architecte
ARTHA ARCHITECTURE



7 Rue de la Verrerie
44100 NANTES
02.40.89.90.00
contact@artha-archi.fr
www.artha-architecture.fr